



BYT B 5.5.01		
01	CHODBA	6,34 m2
02	WC	3,51 m2
03	KUCHYŇA	5,79 m2
04	CHODBA	15,90 m2
05	KÚPEĽŇA, WC	8,16 m2
06	IZBA	14,50 m2
07	IZBA	16,20 m2
08	KÚPEĽŇA, WC	3,04 m2
09	IZBA	11,97 m2
10	OBÝVACIA IZBA	45,39 m2
		130,80 m2
11	TERASA	18,42 m2
12	TERASA	26,56 m2

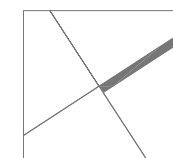

0 1 5 10m

ŠTVORIZBOVÝ BYT B 5.5.01


5.POSCHODIE

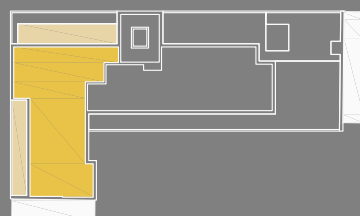


www.budysinska.sk



Uvedené rozmery sú skladobné, skutočné rozmery môžu vykazovať odchýlky. Zariadenie miestností je len ilustračné.

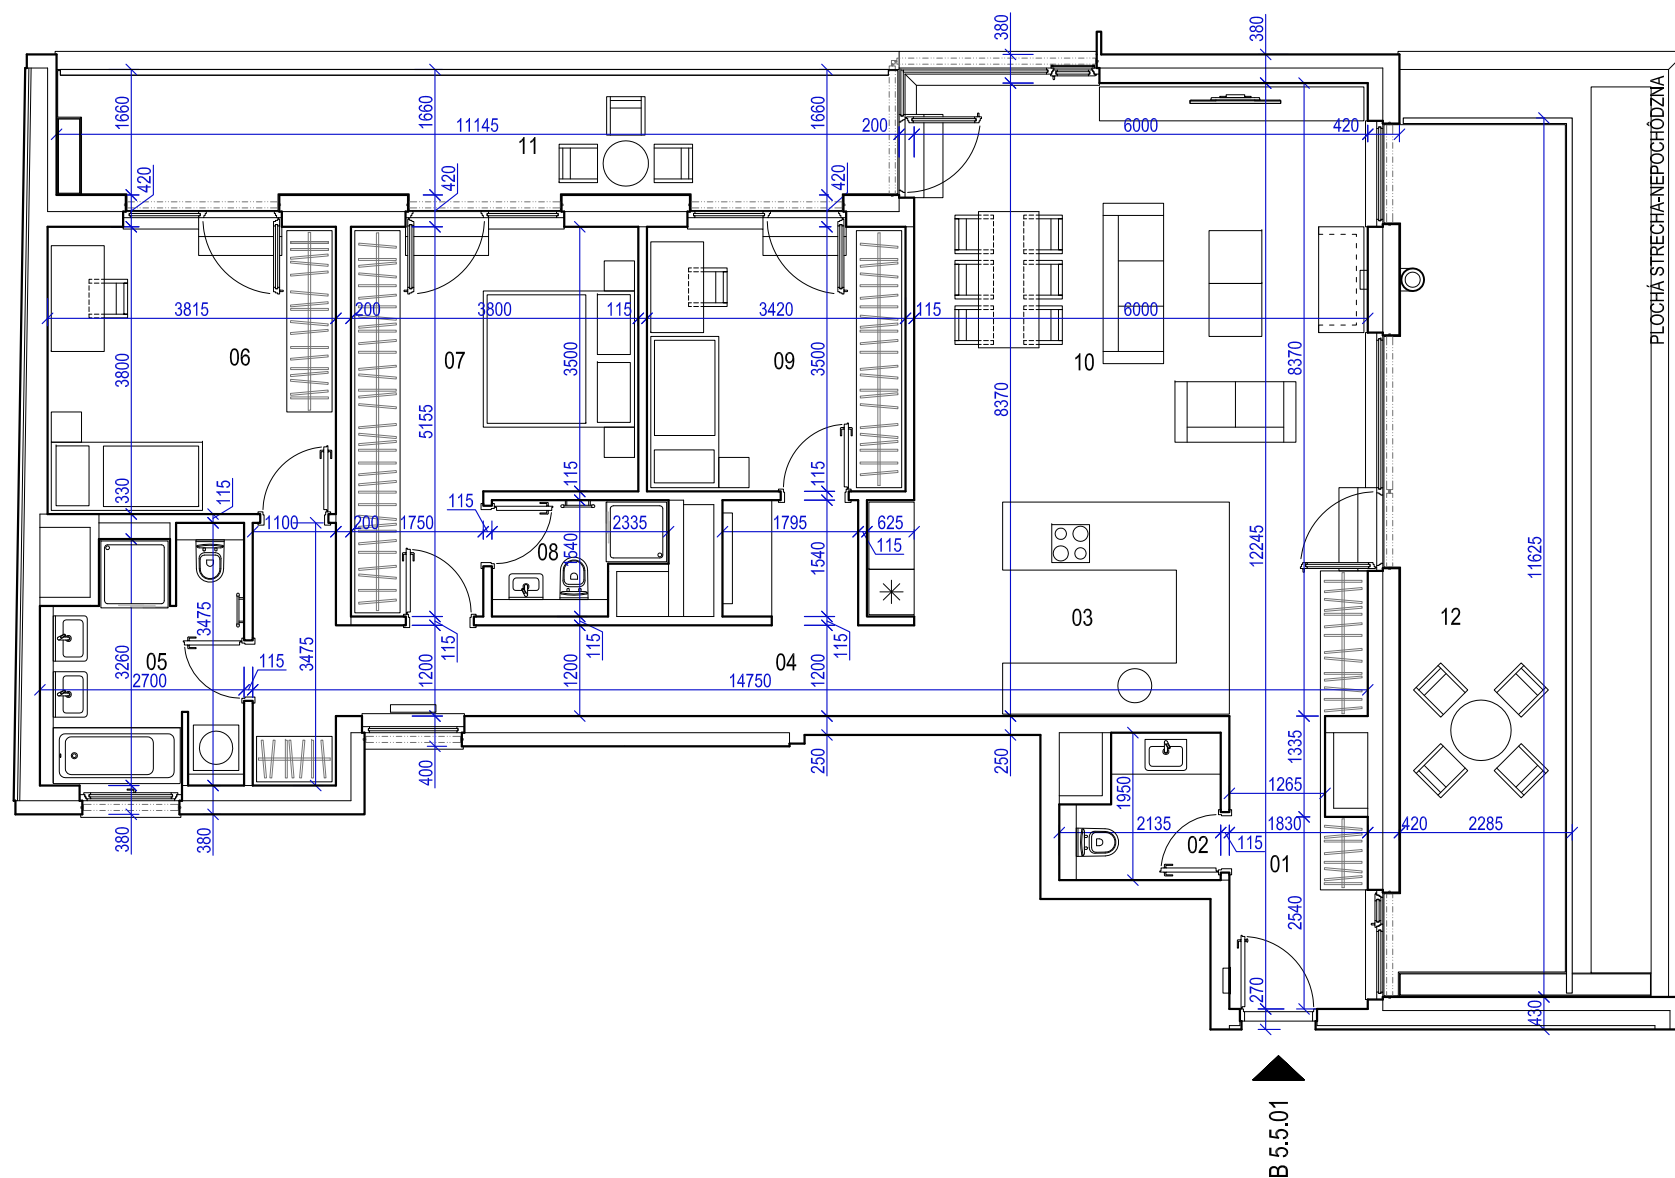


BYT B 5.5.01		
01	CHODBA	6,34 m2
02	WC	3,51 m2
03	KUCHYŇA	5,79 m2
04	CHODBA	15,90 m2
05	KÚPEĽŇA, WC	8,16 m2
06	IZBA	14,50 m2
07	IZBA	16,20 m2
08	KÚPEĽŇA, WC	3,04 m2
09	IZBA	11,97 m2
10	OBÝVACIA IZBA	45,39 m2
		130,80 m2
11	TERASA	18,42 m2
12	TERASA	26,56 m2

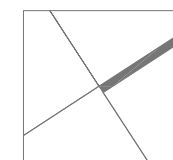

0 1 5 10m

ŠTVORIZBOVÝ BYT B 5.5.01

5.POSCHODIE

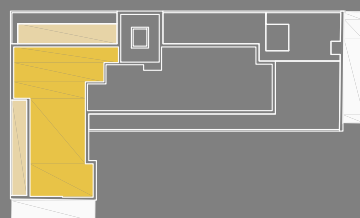

www.budysinska.sk

BUDYŠÍNSKA
REZIDENCIA

Uvedené rozmery sú skladobné, skutočné rozmery môžu vykazovať odchýlky. Zariadenie miestností je len ilustračné.